




ARENNA
EDIFICIO / REÑACA / PLAYA

25 CÓMODOS
DEPARTAMENTOS



Reñaca ¡Tu día de playa puede ser todo el año!

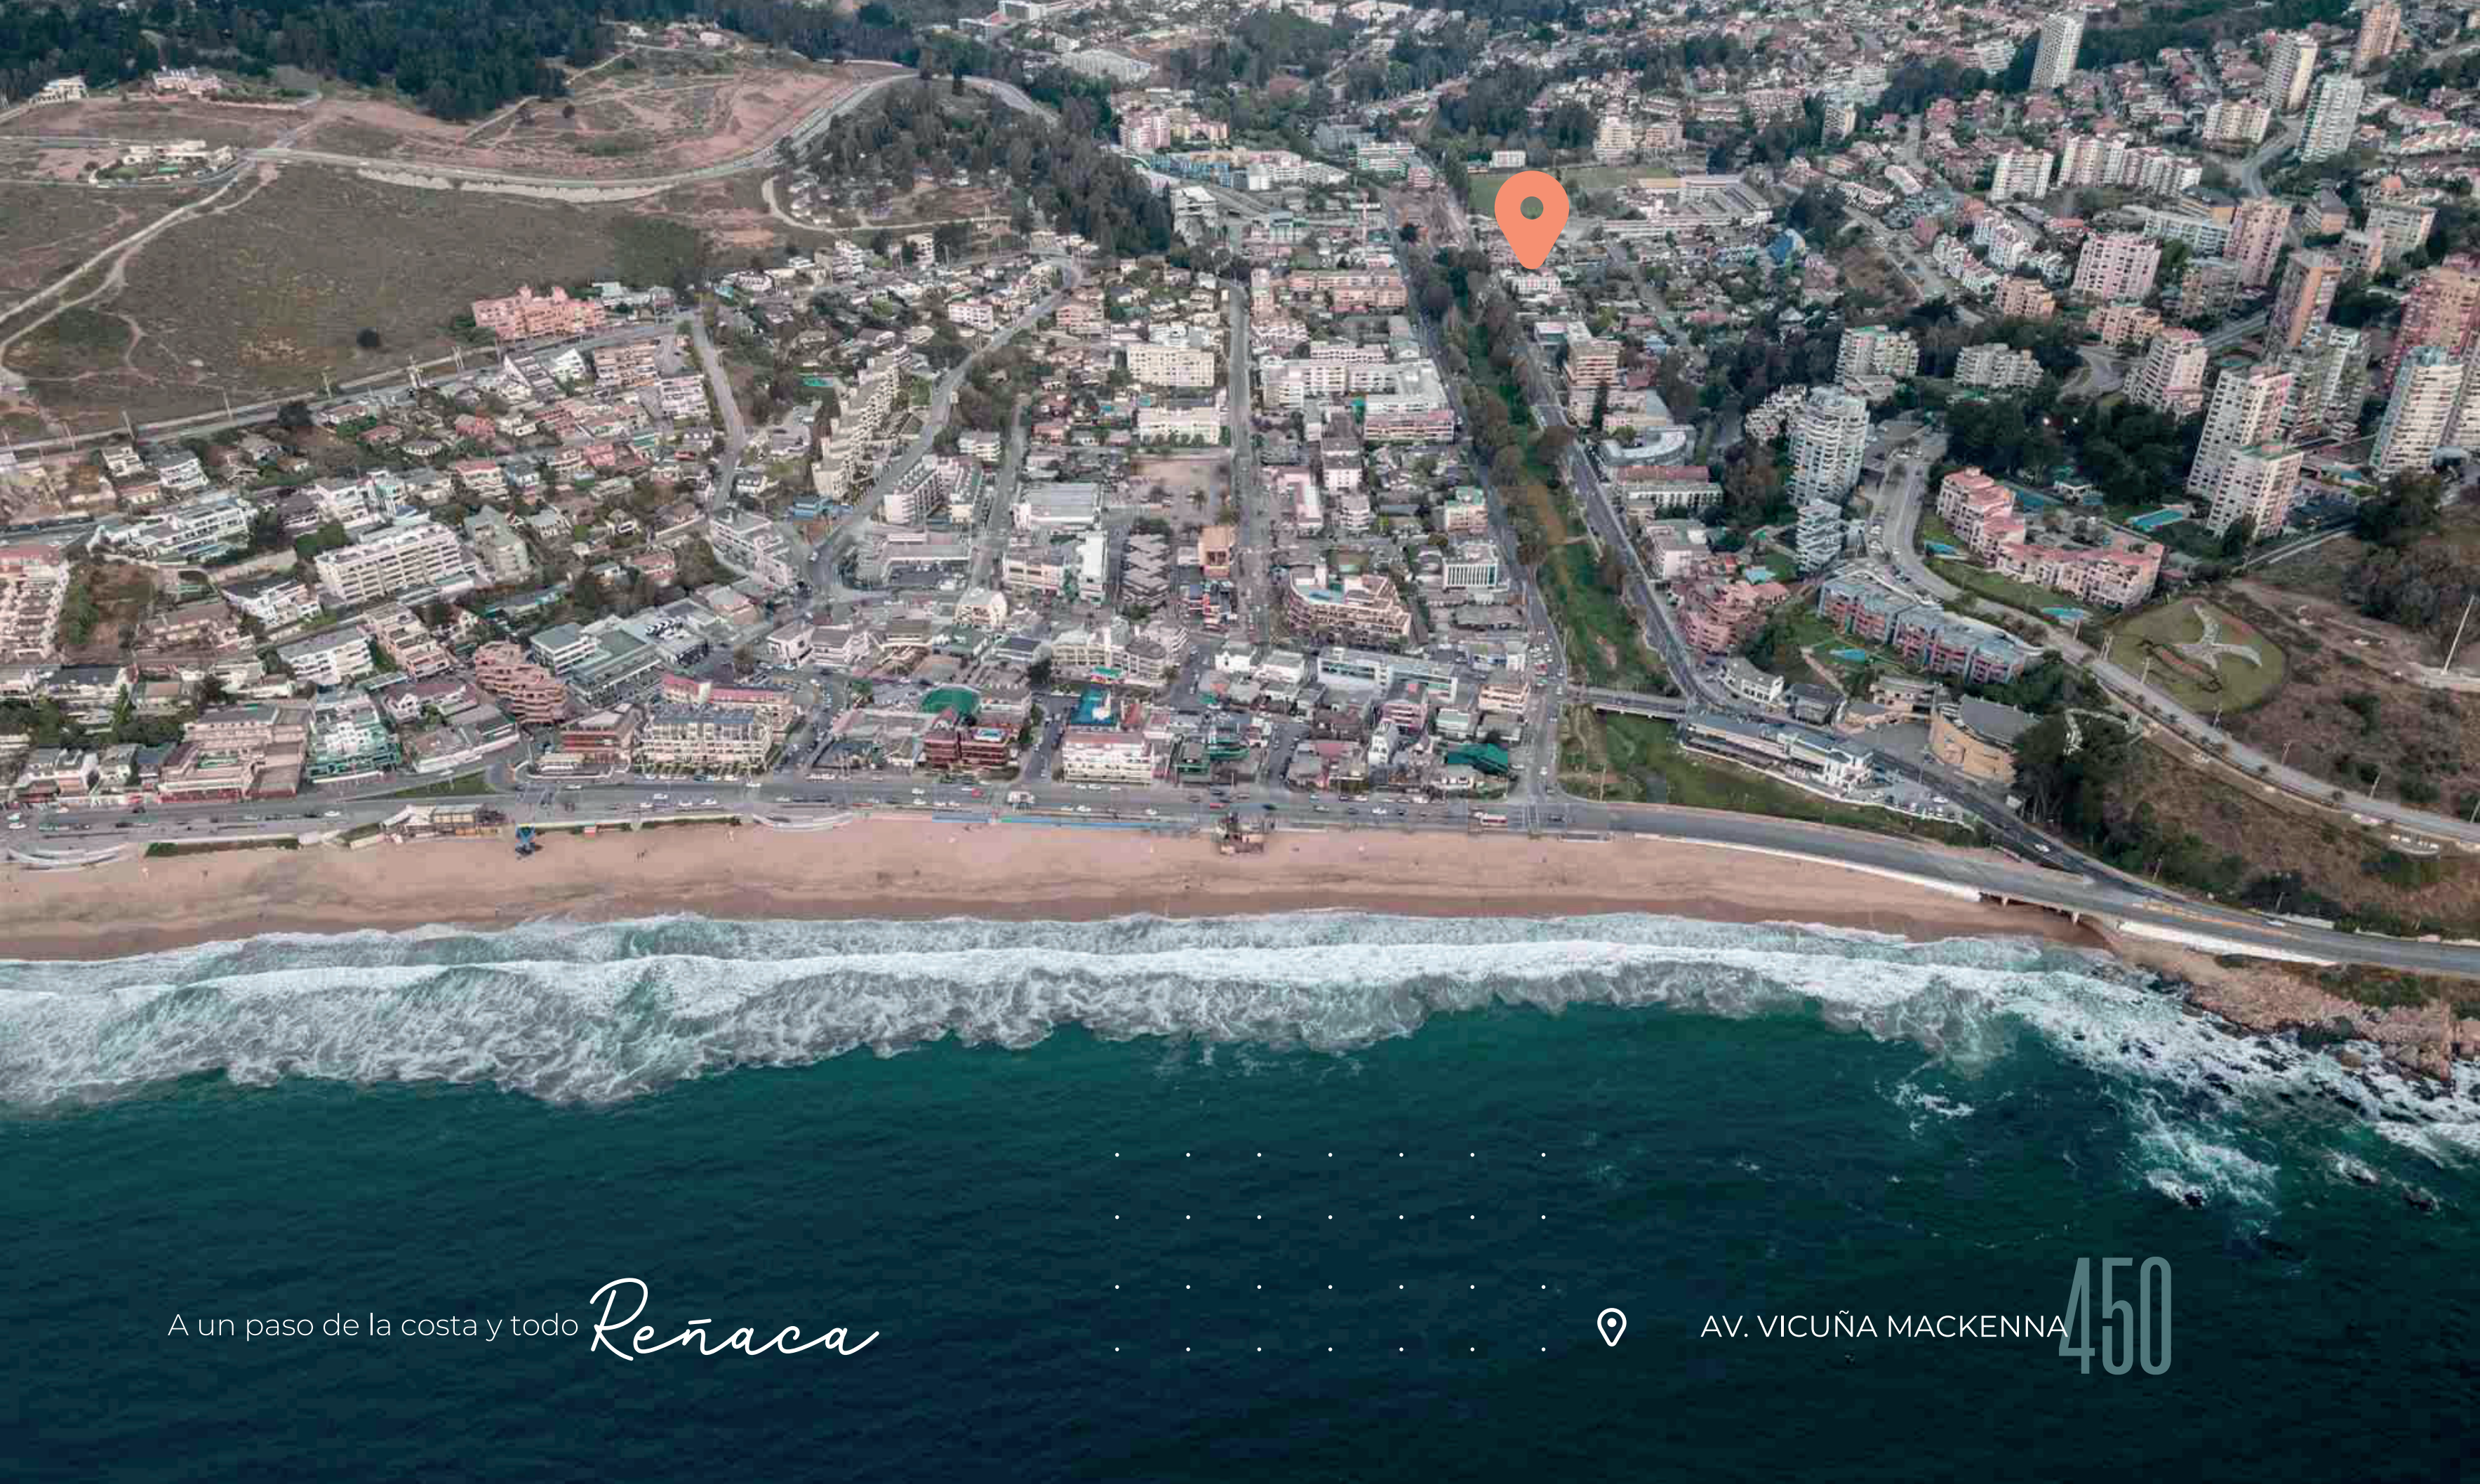

A un paso de la costa y todo *Reñaca*



AV. VICUÑA MACKENNA

450



ARENNA
EDIFICIO / REÑACA / PLAYA





Reñaca



AV. VICUÑA MACKENNA **450**

Bienvenidos a un edificio donde vivir y relajarse resultará una pausa perfecta durante todo el año gracias a un diseño cálido, moderno y funcional. Su privilegiada ubicación; en el centro de Reñaca, te permitirá disfrutar de todos los panoramas de la ciudad y lo mejor de todo, a pasos de la playa.



MODERNO HALL DE DOBLE ALTURA

DISEÑO Y ARQUITECTURA CONTEMPORÁNEA



PISOS 04

- Orientación norte.
- Servicios conserjería y acceso controlado.
- Estacionamientos cubiertos y en superficie.



ARENN
EDIFICIO / REÑACA / PLAYA

FUNCIONAL ESPACIO PARA COWORK Y MULTIUSO

EQUIPAMIENTOS

- Sala cowork / multiuso.
- Bodegas ecommerce.
- Sala de lavado y sacado.
- Bicicleteros.



ACOGEDORES AMBIENTES PARA COMPARTIR



DEPARTAMENTOS 25

Todos los espacios y ambientes de cada departamento están pensados para que puedas disfrutar con amigos o con quienes más gustes, gracias un diseño funcional, luminoso y acogedor que invita al relax

Óptima distribución. ■

Puerta de acceso enchapada en melamina. ■

Cocina equipada con encimera vitrocerámica, horno eléctrico empotrado y campana extraíble. ■

Grifería mono mando. ■

Piso porcelanato o piso vinílico tipo SPC en living y dormitorios. ■

Baño con mueble lavamanos de melamina, sanitario con receptáculo sobrepuesto. ■

Baños con piso porcelanato y ducha con mampara de cristal. ■

Terraza porcelanato y baranda de cristal. ■

Ventanas termopanel PVC blanco. ■

Papel mural en muros. ■

Citófono a portería. ■



ARENN
EDIFICIO / REÑACA / PLAYA


ESTUDIOS

02

DORMITORIOS + 2 BAÑOS




CÓMODOS ESPACIOS PARA DISFRUTAR

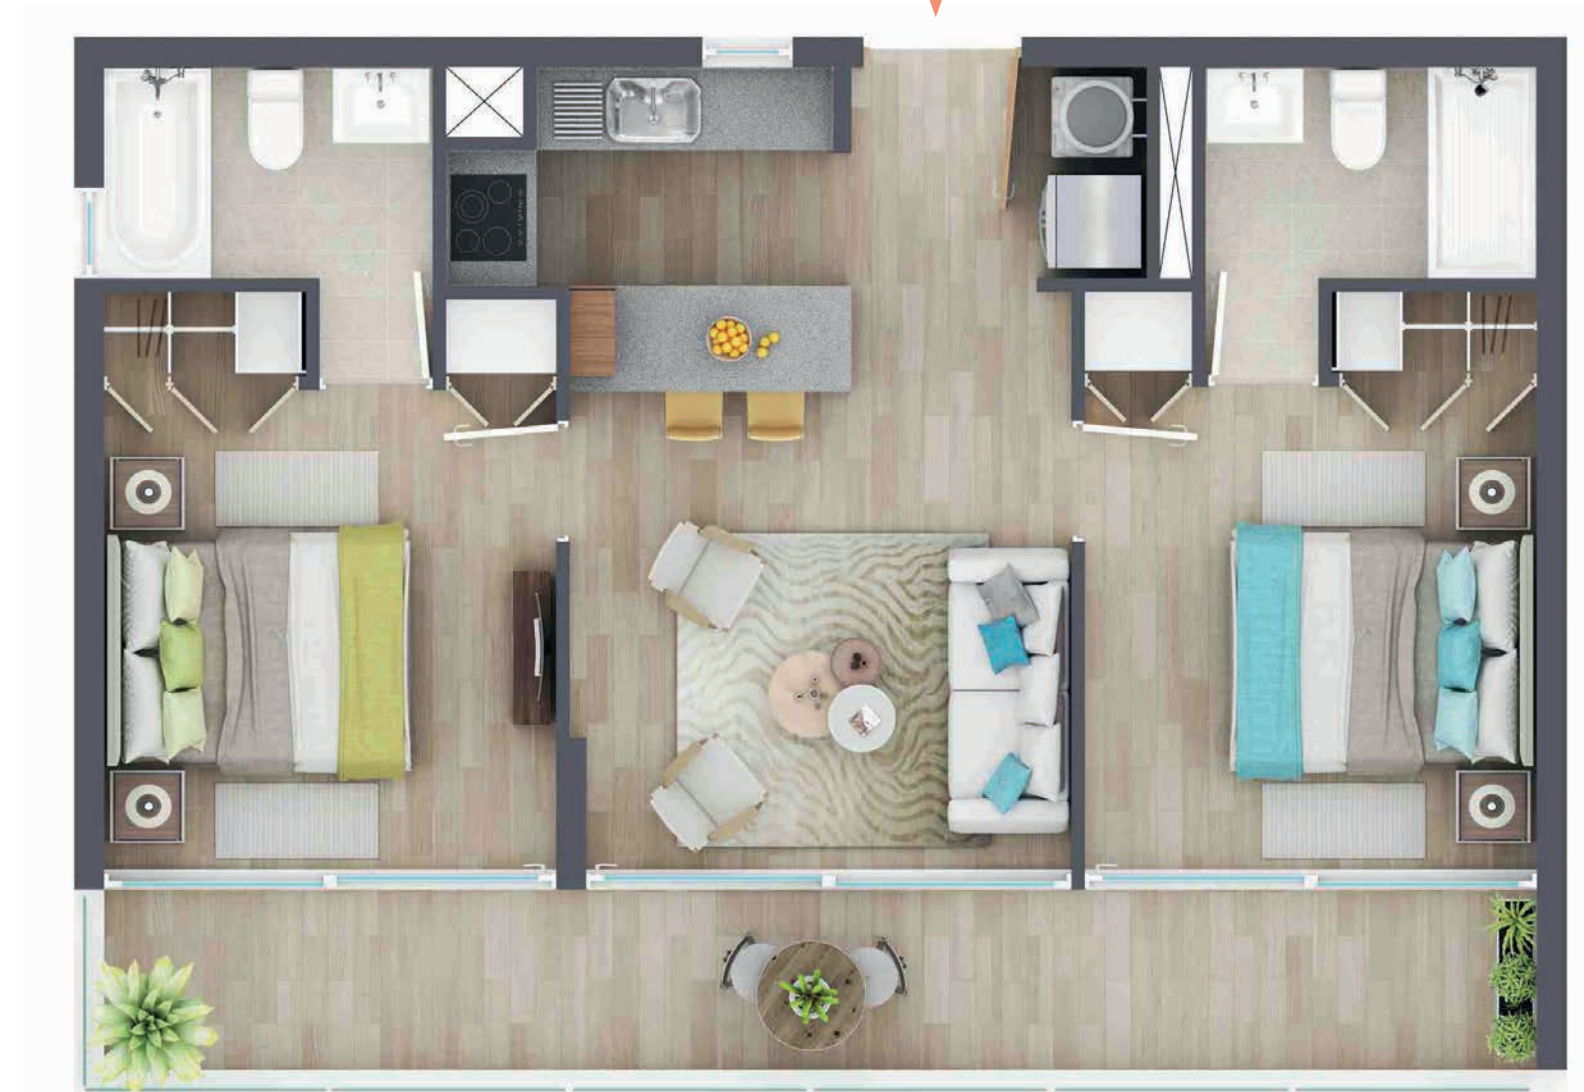

TIPO D1
 NOR PONIENTE
 PISO 3 AL 4

2 DORMITORIOS + 2 BAÑOS
SUPERF. ÚTIL 59.80 M2
SUPERF. TERRAZA 8.30 M2
SUPERF. TOTAL 68.10 M2


V. MACKENNA

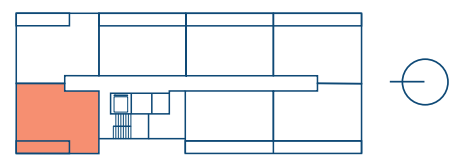


TIPO D2
 PONIENTE
 PISO 2 AL 4

2 DORMITORIOS + 2 BAÑOS
SUPERF. ÚTIL 53.92 M2
SUPERF. TERRAZA 13.73 M2
SUPERF. TOTAL 67.65 M2

V. MACKENNA

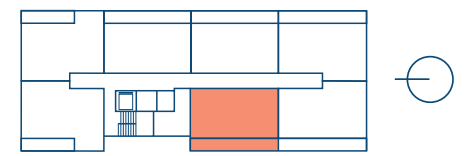


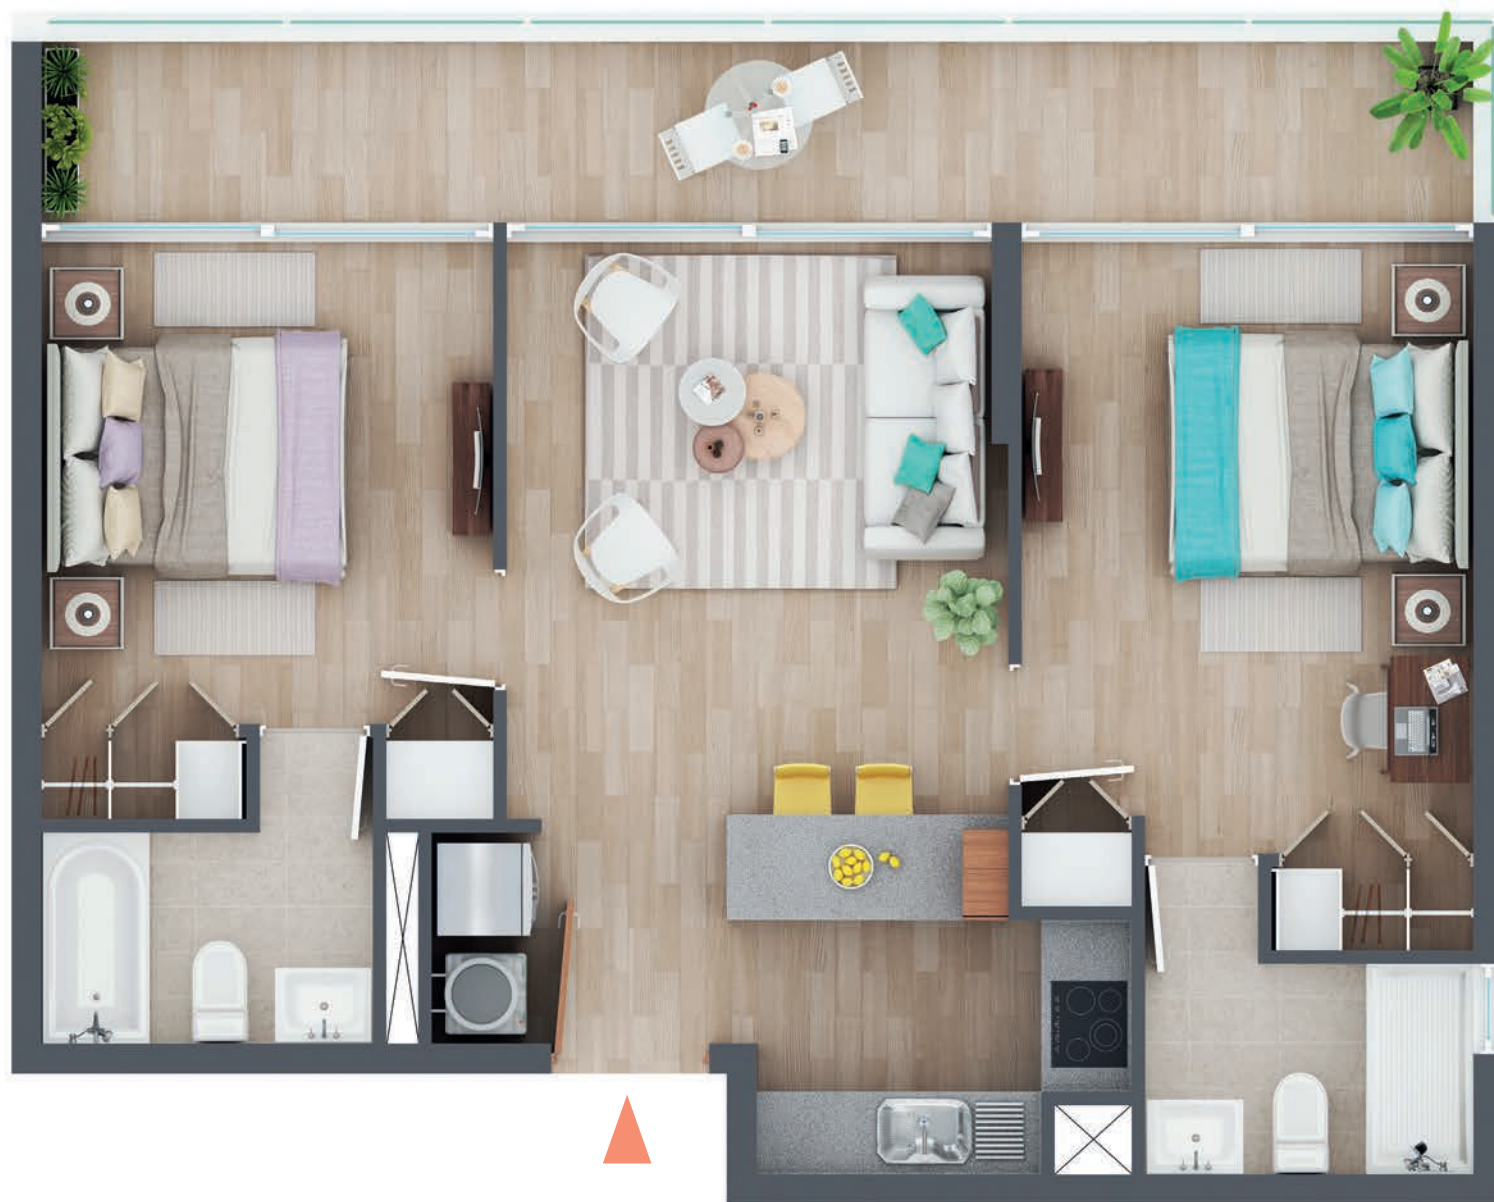


TIPO D3 / D4
ORIENTE - PONIENTE
PISO 2 AL 4

2 DORMITORIOS + 2 BAÑOS
SUPERF. ÚTIL 58.23 M²
SUPERF. TERRAZA 13.73 M²
SUPERF. TOTAL **71.96 M²**

V. MACKENNA

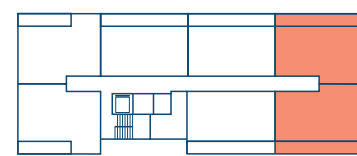


ARENA
EDIFICIO / RENACA / PLAYA

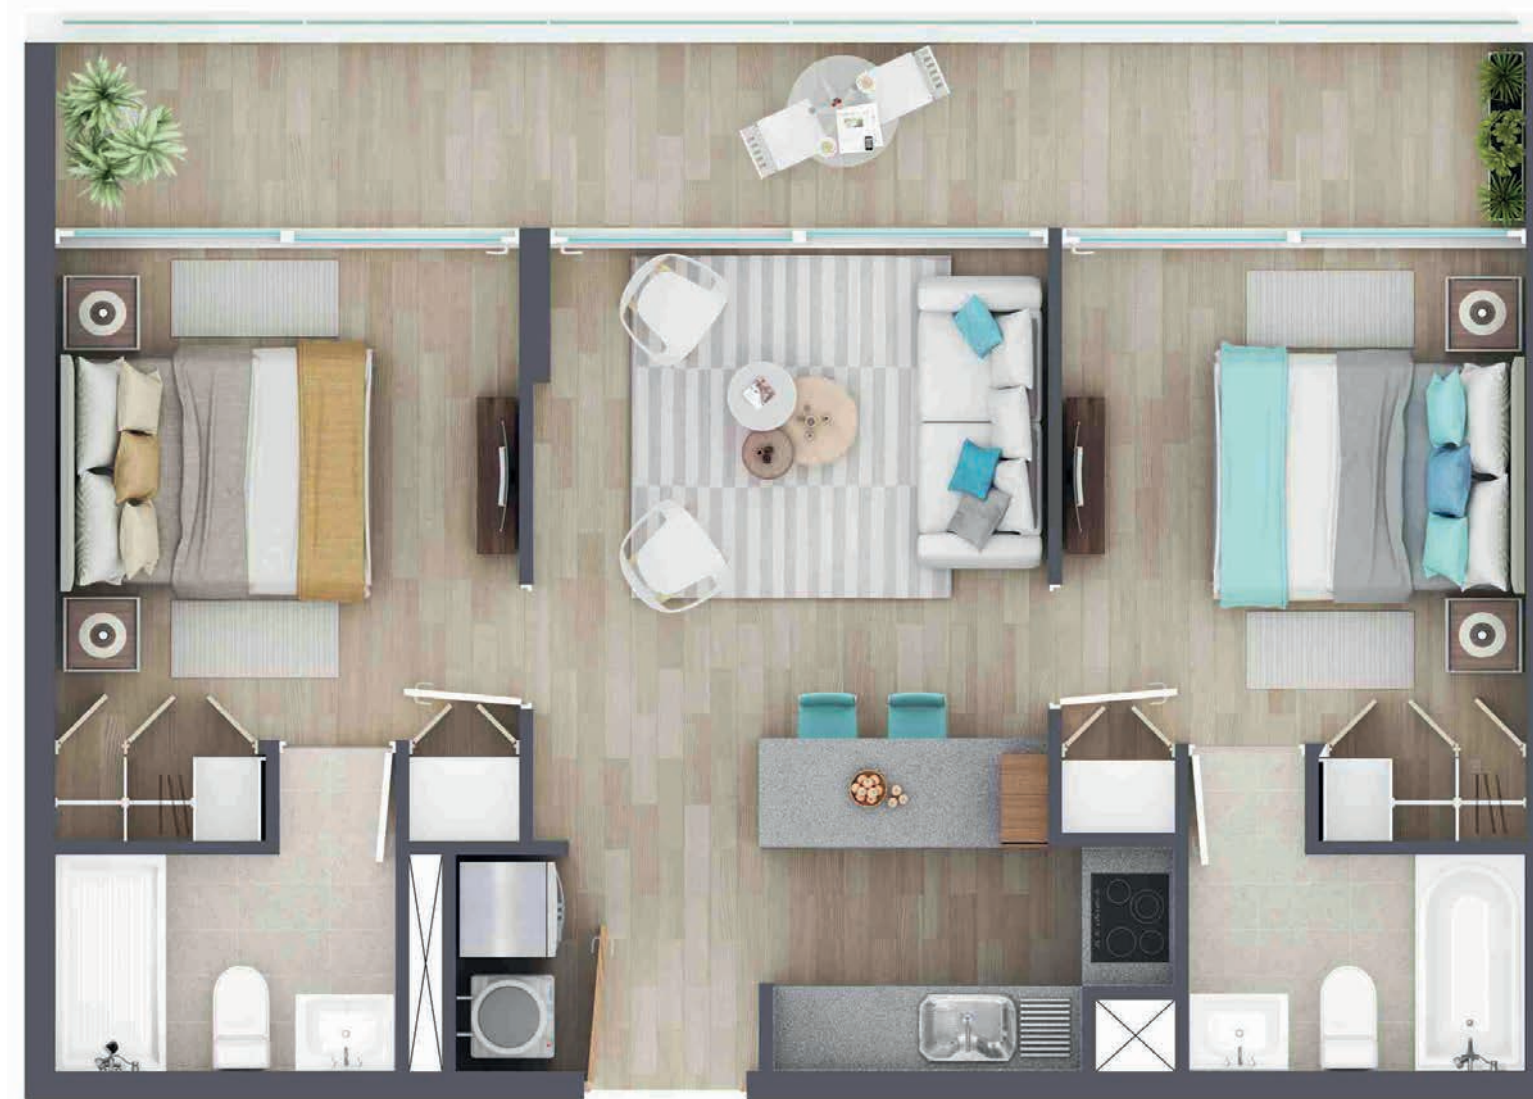


TIPO D5 / D6
ORIENTE
PISO 2 AL 4

2 DORMITORIOS + 2 BAÑOS
SUPERF. ÚTIL 53.37 M²
SUPERF. TERRAZA 13.59 M²
SUPERF. TOTAL **66.96 M²**

V. MACKENNA

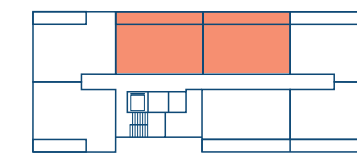

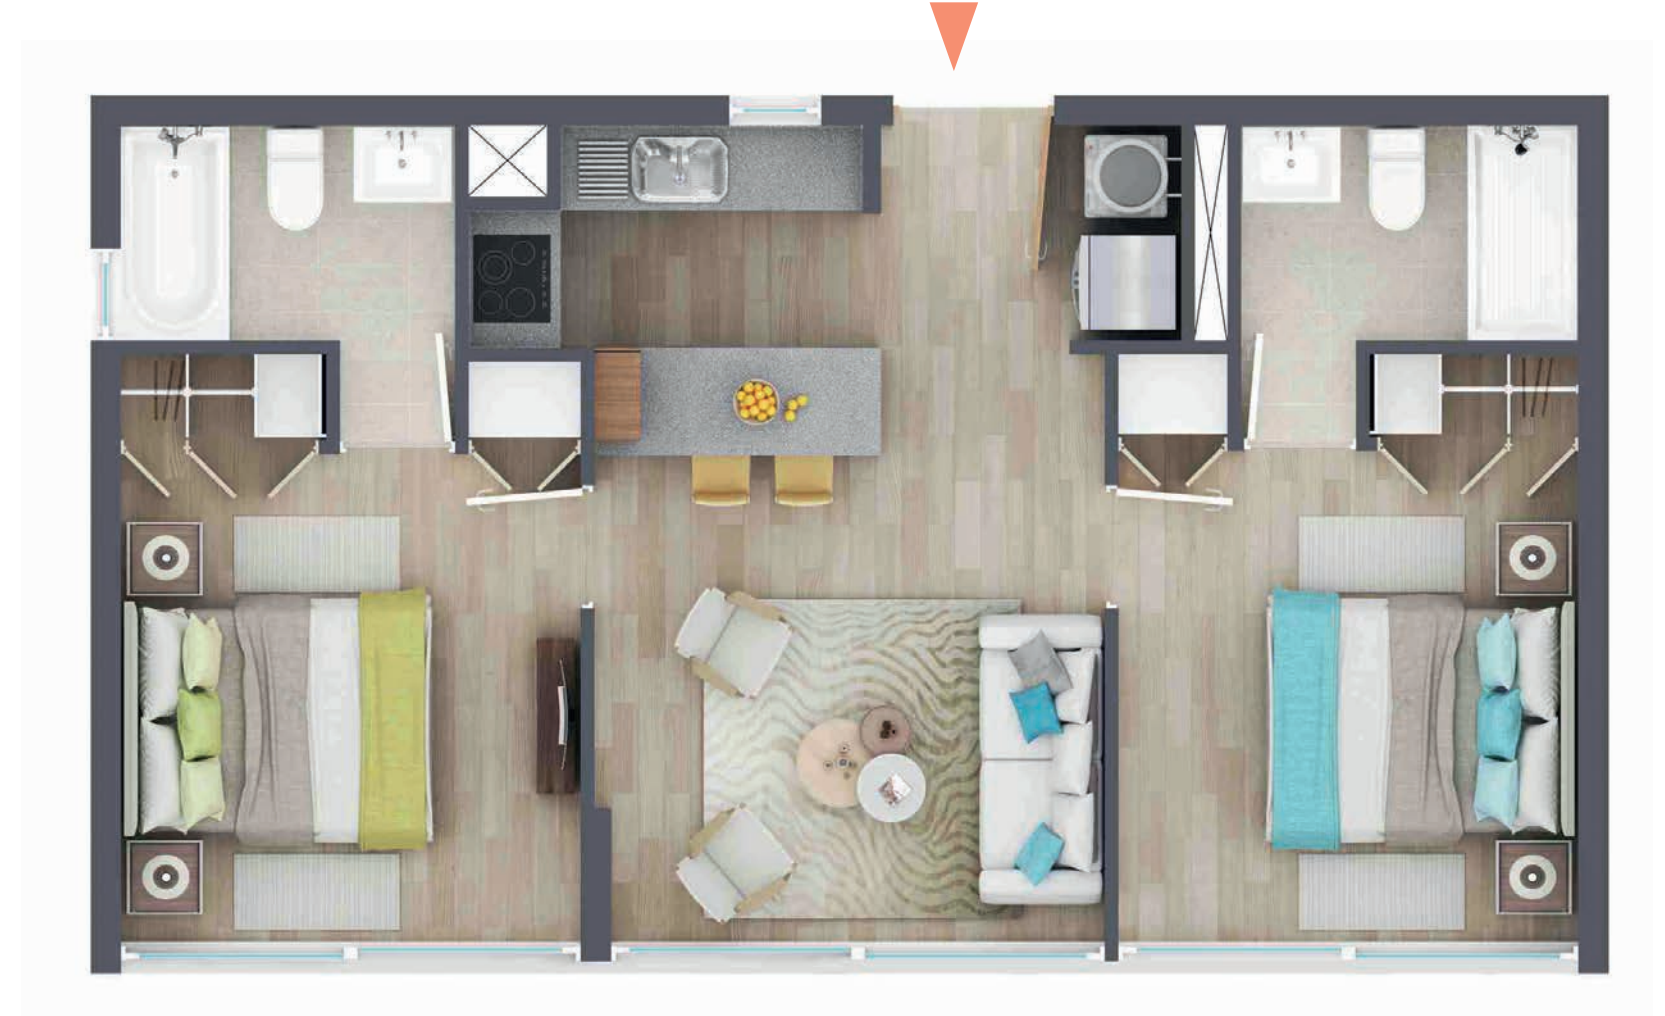


TIPO D7

NOR ORIENTE
PISO 2 AL 4

2 DORMITORIOS + 2 BAÑOS
SUPERF. ÚTIL 59.64 M2
SUPERF. TERRAZA 8.30 M2
SUPERF. TOTAL **67.94 M2**

V. MACKENNA

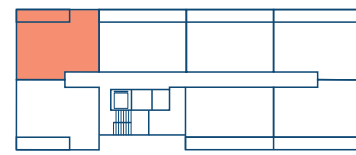



ESTUDIO 1

PONIENTE
PISO 1

2 DORMITORIOS + 2 BAÑOS
SUPERF. ÚTIL 53.39 M2
SUPERF. TOTAL **53.39 M2**

V. MACKENNA

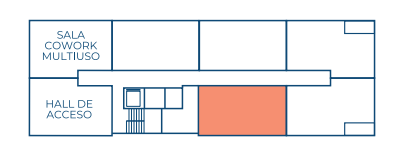


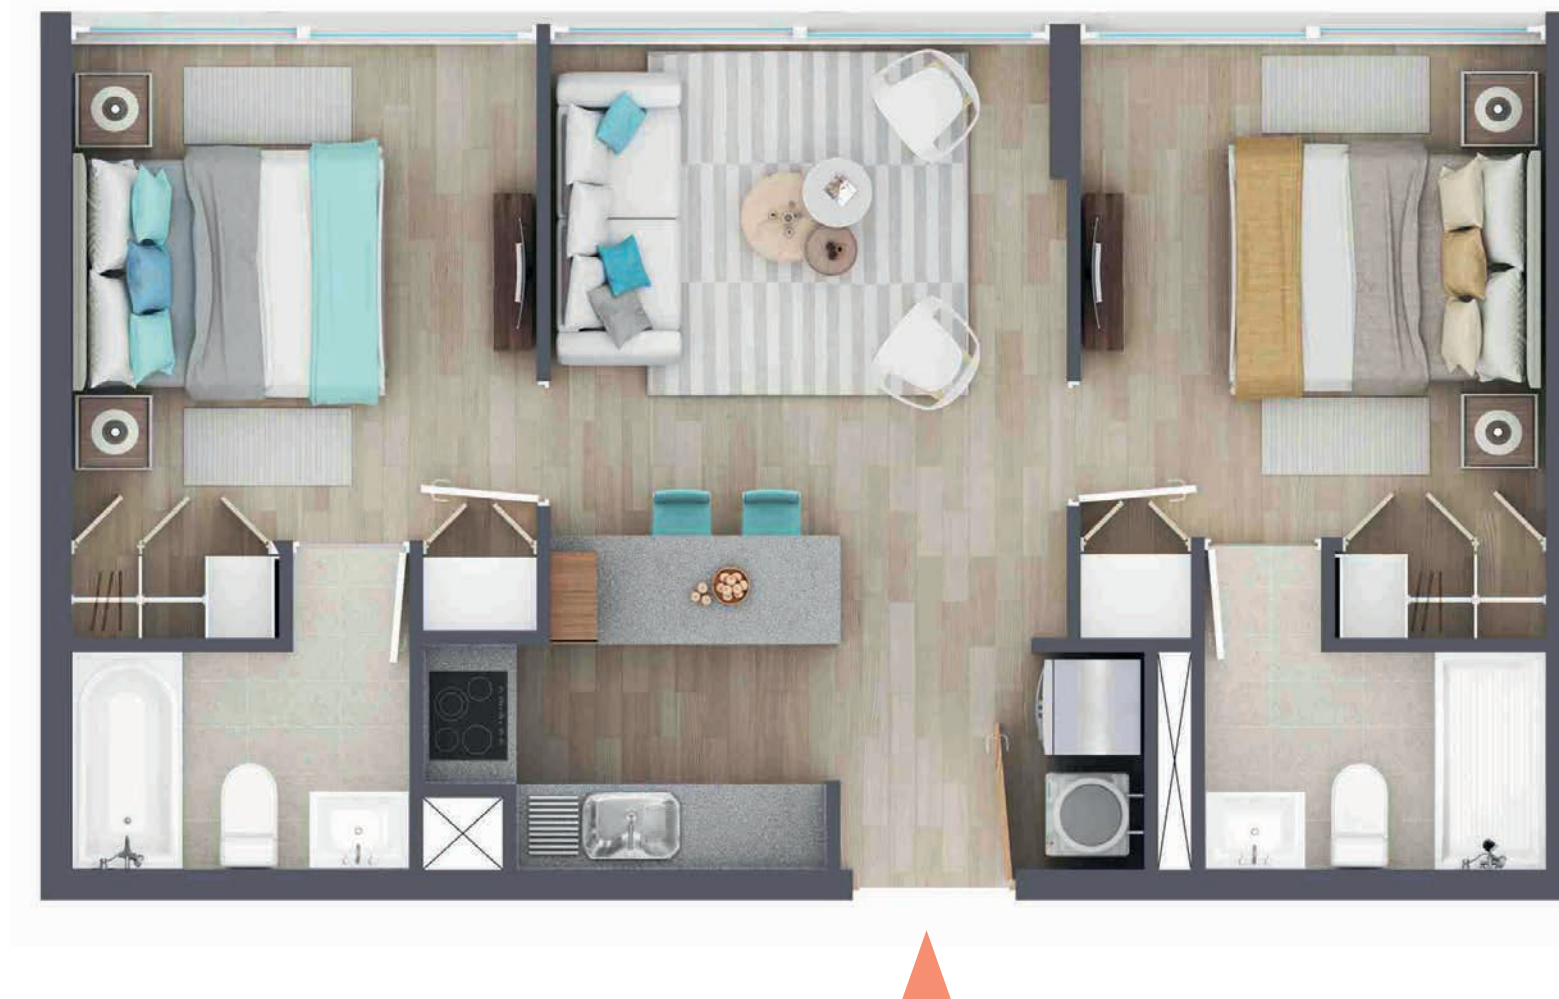

ESTUDIO 2 Y 3
 PONIENTE / ORIENTE
 PISO 1

2 DORMITORIOS + 2 BAÑOS
SUPERF. ÚTIL 55.09 M2
SUPERF. TERRAZA 3.14 M2
SUPERF. TOTAL 58.23 M2


V. MACKENNA

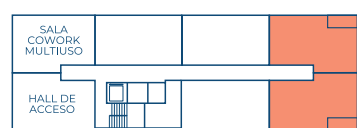

ESTUDIO 4 Y 5
 ORIENTE
 PISO 1

2 DORMITORIOS + 2 BAÑOS
SUPERF. ÚTIL 53.36 M2
SUPERF. TOTAL 53.36 M2


V. MACKENNA

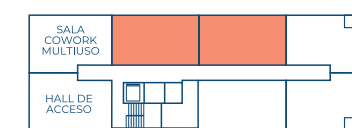



CONTACTO

ventas@vistafuturo.cl

 +56 9 4220 8132

vistafuturo.cl



PROYECTO EN VENTA

DEPARTAMENTOS / 1 DORMITORIO + 1 BAÑO

ALMIRANTE LYNCH 58 . REÑACA . VIÑA DEL MAR



Las imágenes contenidas en este folleto fueron elaboradas con fines ilustrativos y todas las dimensiones son aproximadas, no constituye necesariamente una representación exacta de la realidad, su único objetivo es mostrar una caracterización general del proyecto y no de cada uno de sus detalles. Lo anterior se informa en virtud de lo señalado en la ley N° 19.472.